

中华人民共和国
建设用地规划许可证

地字第 330102202200039 号

根据《中华人民共和国土地管理法》《中华人民共和国城乡规划法》和国家有关规定，经审核，本建设用地符合国土空间规划和用途管制要求，颁发此证。

发证机关

日期



二〇二二年六月十三日

用地单位	杭州市城东新城建设投资有限公司
项目名称	四堡七堡单元明月桥路（良山东路-JG1402-77、78地块）道路工程
批准用地机关	杭州市人民政府
批准用地文号	杭规划资源（上）字[2022]024号
用地位置	上城区
用地面积	35518平方米
土地用途	城市道路用地S1
建设规模	
土地取得方式	划拨
附图及附件名称	
图号：10707D、10706D、 10706B、10805A、10806C、 历次发证日期： 10806A 存：3620220376 2022年06月23日 原证 8201801390	

遵守事项


- 一、本证是经自然资源主管部门依法审核，建设用地符合国土空间规划和用途管制要求，准予使用土地的法律凭证。
- 二、未取得本证而占用土地的，属违法行为。
- 三、未经发证机关审核同意，本证的各项指标不得擅自变更。
- 四、本证所需附图及附件由发证机关提供，具有法律效力。



项目编号：8201801390
项目受理号：0620220376
许可证编号：地字第330102202200009号

杭州市城东新城建设投资有限公司建设的四堡七堡单元明月桥路（艮山东路-JG1402-77、78地块）道路工程项目经审核符合《建设项目用地规划许可设计条件》有关规定，准予办理。

1. 用地位置：上城区详见附图
2. 用地面积：35519平方米
3. 土地用途：道路与交通设施用地
4. 土地取得方式：划拨

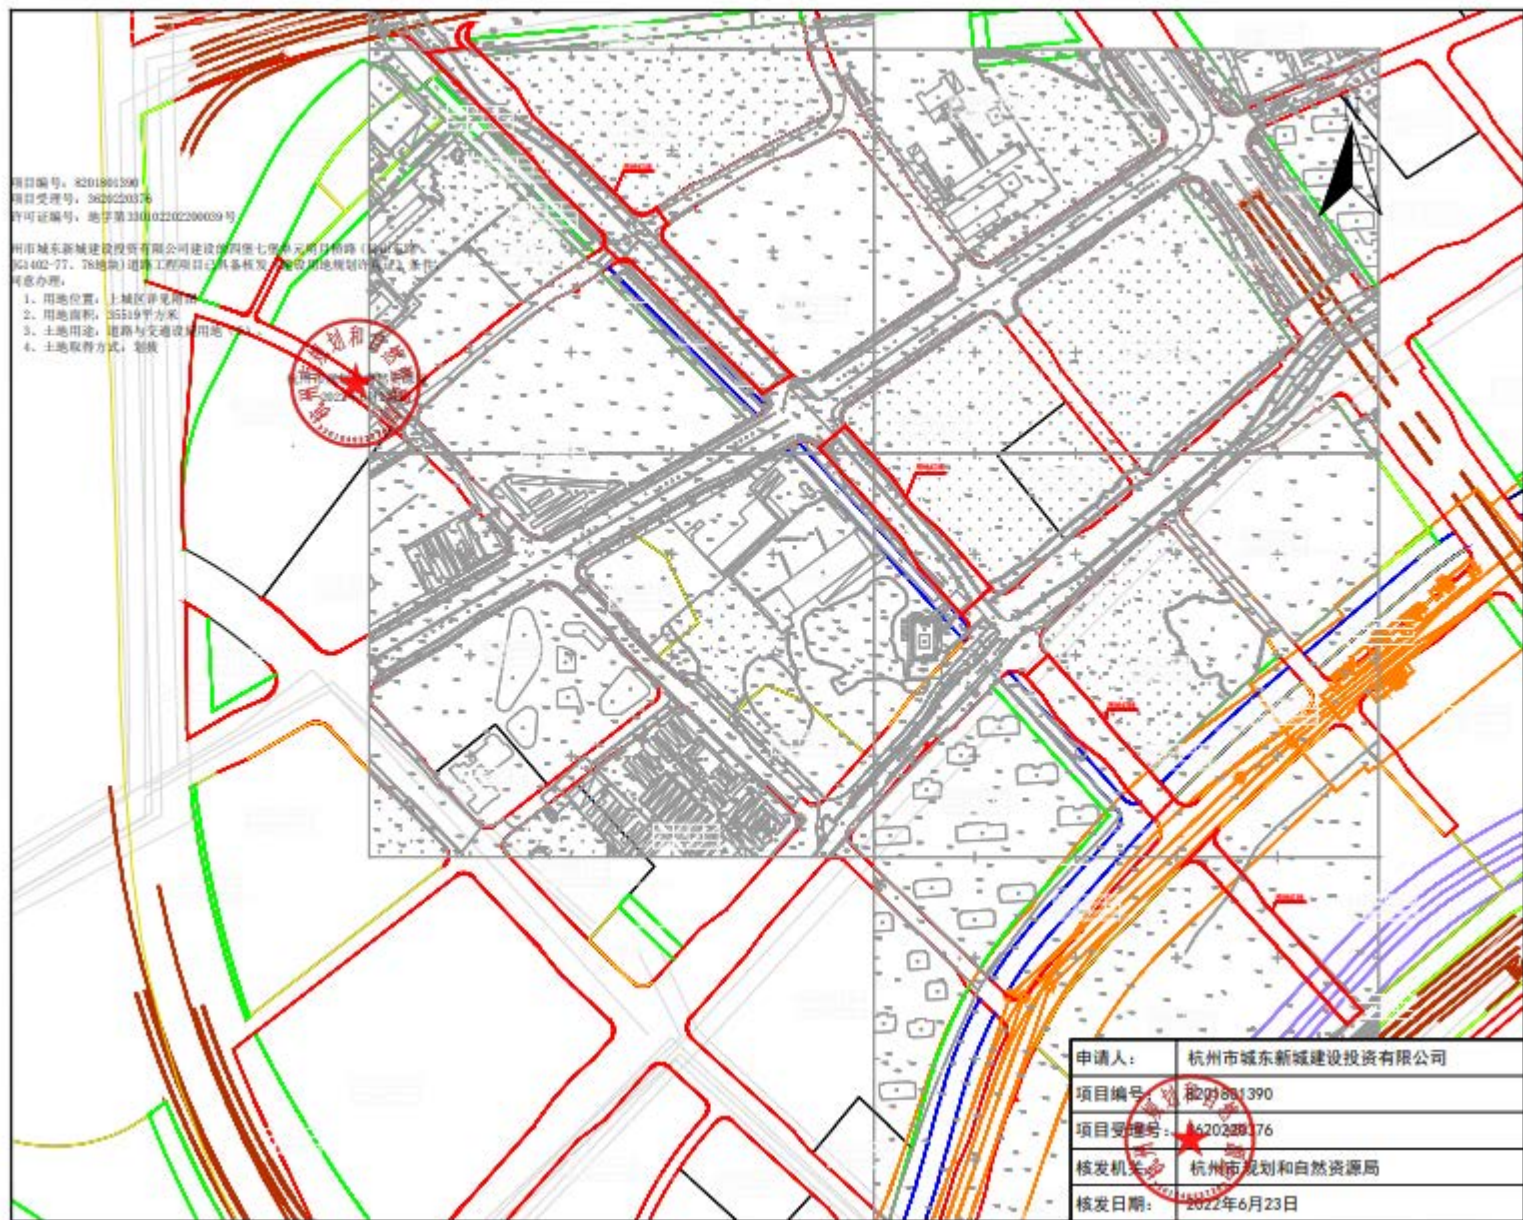

申请人：	杭州市城东新城建设投资有限公司
项目编号：	8201801390
项目受理号：	0620220376
核发机关：	杭州市规划和自然资源局
核发日期：	2022年6月23日